



Soluzione con traliccio per sporgenze superiori A 3m


Soluzione con collare statico per sporgenze inferiore A 3m

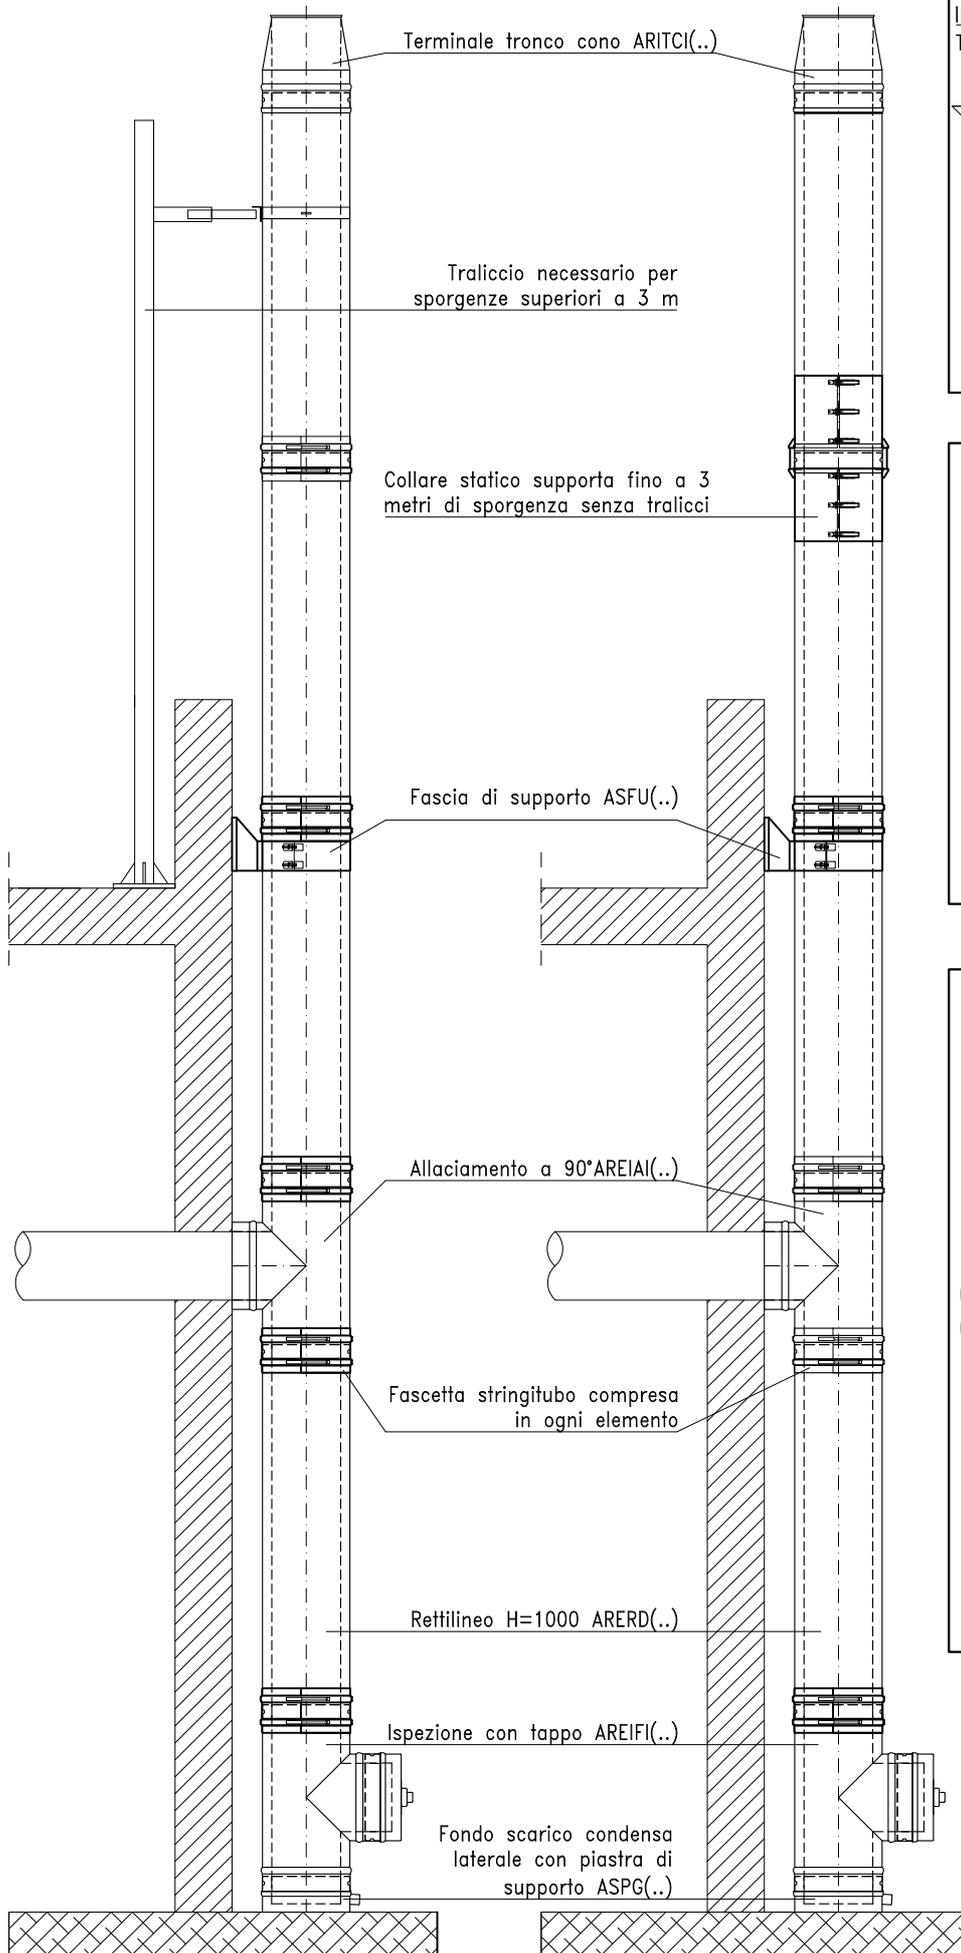

IN ALTERNATIVA
TERMINALE CHIUSO ARETHI(..)

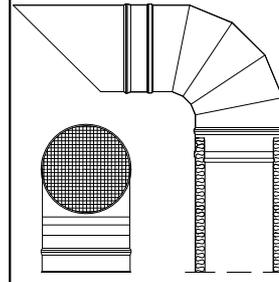


SEZIONE ORIZZONTALE
DEL CAMINO
Ø da 80 a 600 mm

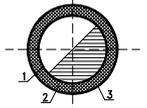


1-Parete interna in acciaio inox AISI 316L 1,4404 sp. 0,5 - 1 mm
2-Isolante fibra Superwool sp. 25mm
3-Parete esterna in acciaio inox AISI 304 1,4301 lucido sp. 0,5 - 0,7 mm


IN ALTERNATIVA
ALLACCIAMENTO A 135°
AREICI(..)

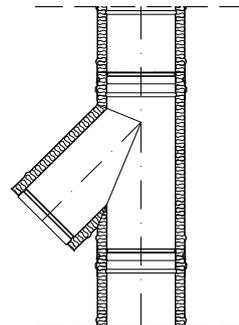

PARTICOLARE
FASCETTA STRINGITUBO

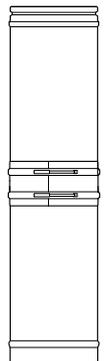

IN ALTERNATIVA
PARTENZA SOSPESA

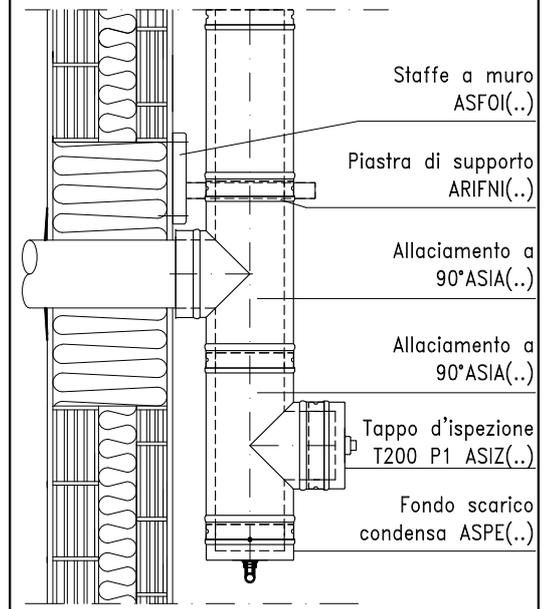

Scala: 1:20 Descrizione: SISTEMA ICS 5000

File: ICS 5000.dwg

SCHIEDEL srl Via Montegrappa, 19 - 20060 Truccazzano (MI) - TEL 02 950731 FAX 02 9583287 info@schiedel.it www.schiedel.it

Il presente disegno è di proprietà di Schiedel S.r.l. Ogni riproduzione, anche parziale, senza la nostra autorizzazione scritta, è severamente vietata ai sensi della normativa vigente.

SCHIEDEL