



Terminale tronco-conico RTTCN(..)

**IN ALTERNATIVA  
TERMINALE CHIUSO IN CLS**

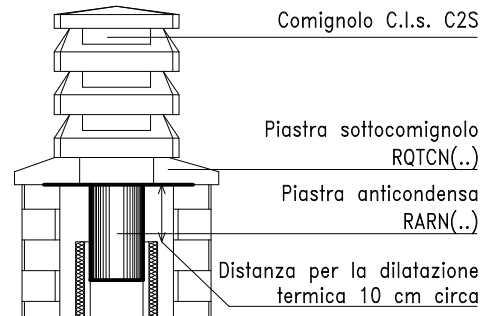

**SISTEMA ST EXTRA**  
Composto da n°3 rettilinei H=330mm n°3 camicie in C.I.s. e 1m di pannello in lana di roccia RTSXN(..)



3 X Camicie in C.I.s.  
RTRLN(..) RTRCN(..)

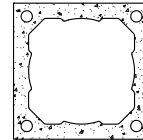

3 X Rettilineo H=330mm  
RTRAN(..)



Pannello in lana di roccia H=1m  
RTVKN(..)

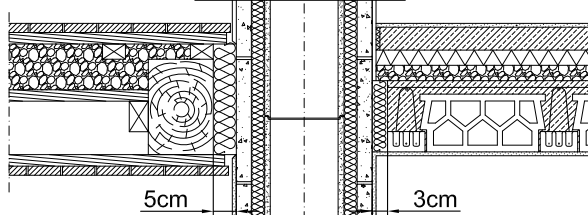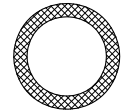


Membrana di raccordo RTISN(..)



Allacciamento a 90° RTIAN(..)

**SEZIONE ORIZZONTALE  
DEL CAMINO**

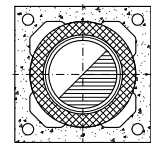


**PACCHETTO BASE  
RTVTN(..)**


Portello d'ispezione tipo A



Griglia di areazione

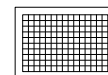


Pannello isolante

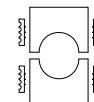

Sagoma malta, sagoma per taglio e seghetto


Piastra Inox anticondensa retroventilata

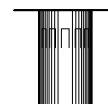

Fondo scarico condensa



Istruzioni

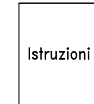

Portello d'ispezione RTPAN(..)

Ispezione RTIFN(..)

Fondo scarico condensa RTPAN(..)

Griglia di aerazione per garantire la retroventilazione RTVLN00

Scala:  
1:20







Descrizione:  
SISTEMA SIN-TONDO ST EXTRA






File:  
SIN-TONDO ST EXTRA.dwg





SCHIEDEL srl Via Montegrappa, 19 - 20060 Truccazzano (MI) - TEL 02 950731 FAX 02 9583287 info@schiedel.it www.schiedel.it

Il presente disegno è di proprietà di Schiedel S.r.l.. Ogni riproduzione, anche parziale, senza la nostra autorizzazione scritta, è severamente vietata ai sensi della normativa vigente.

**SCHIEDEL**

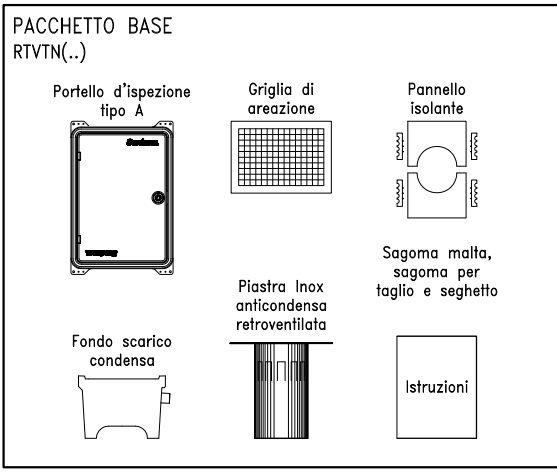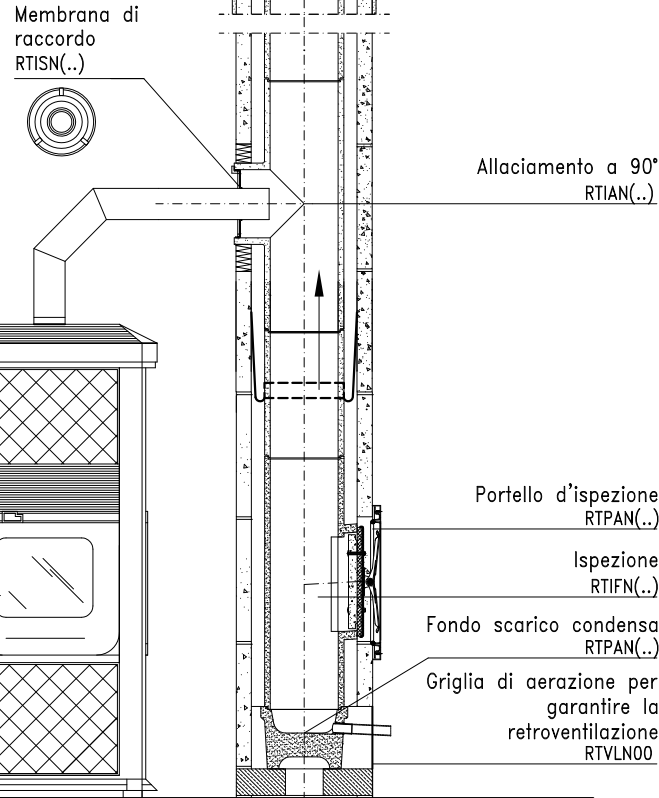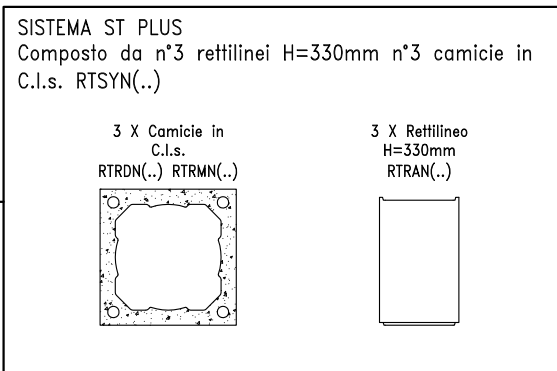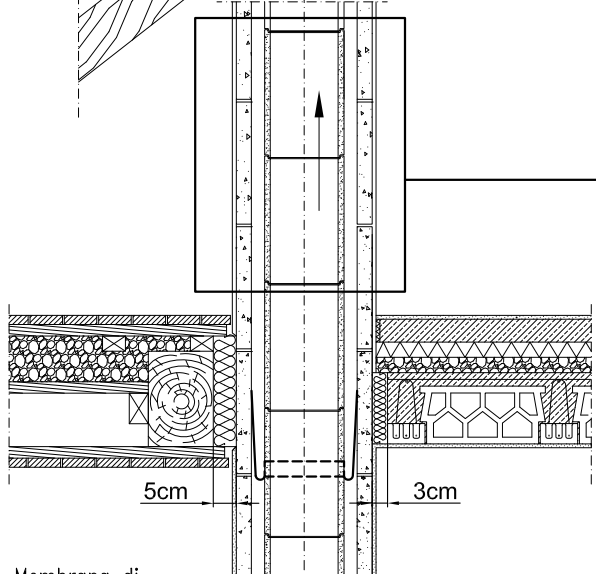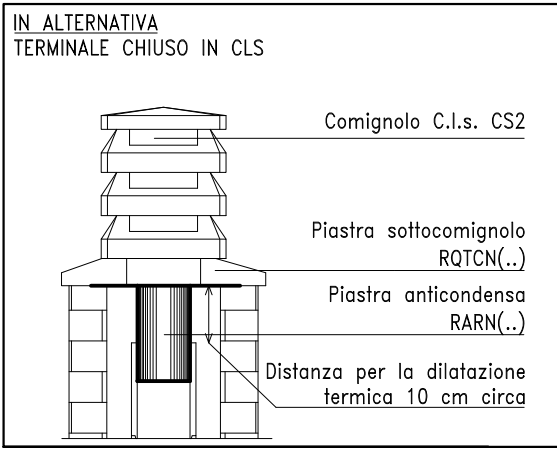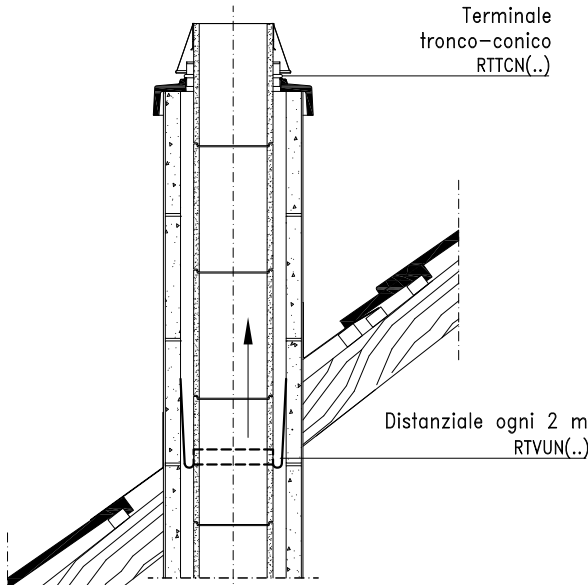

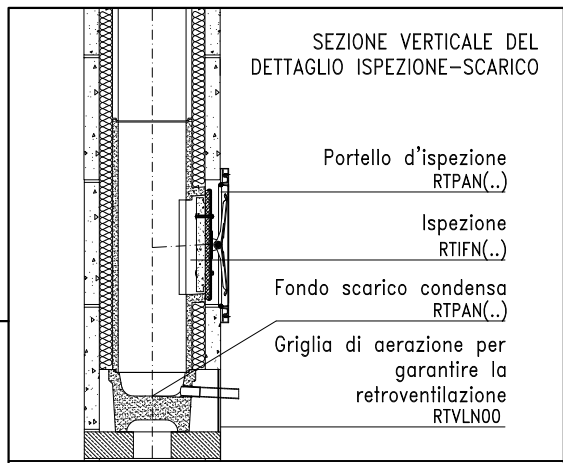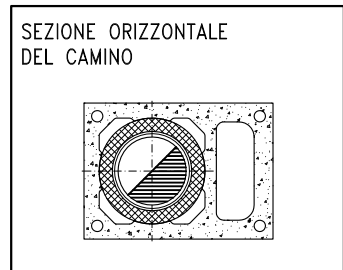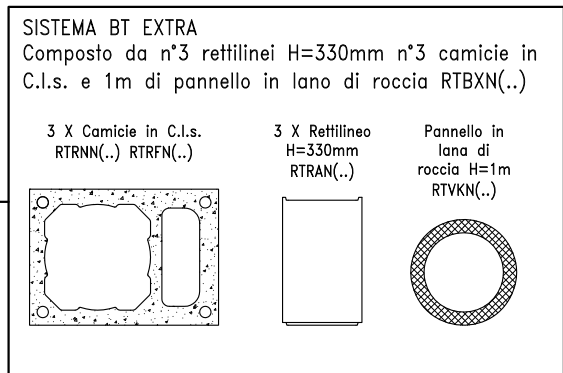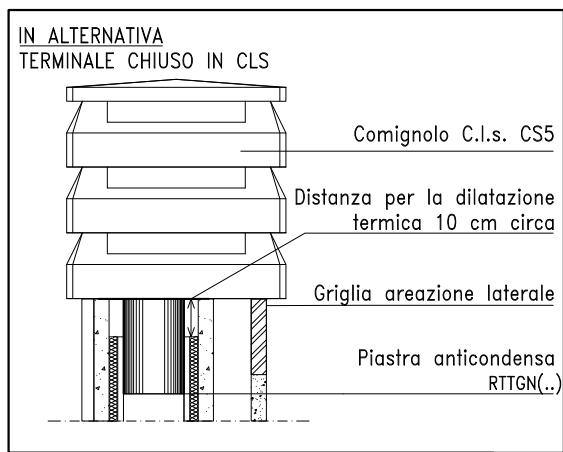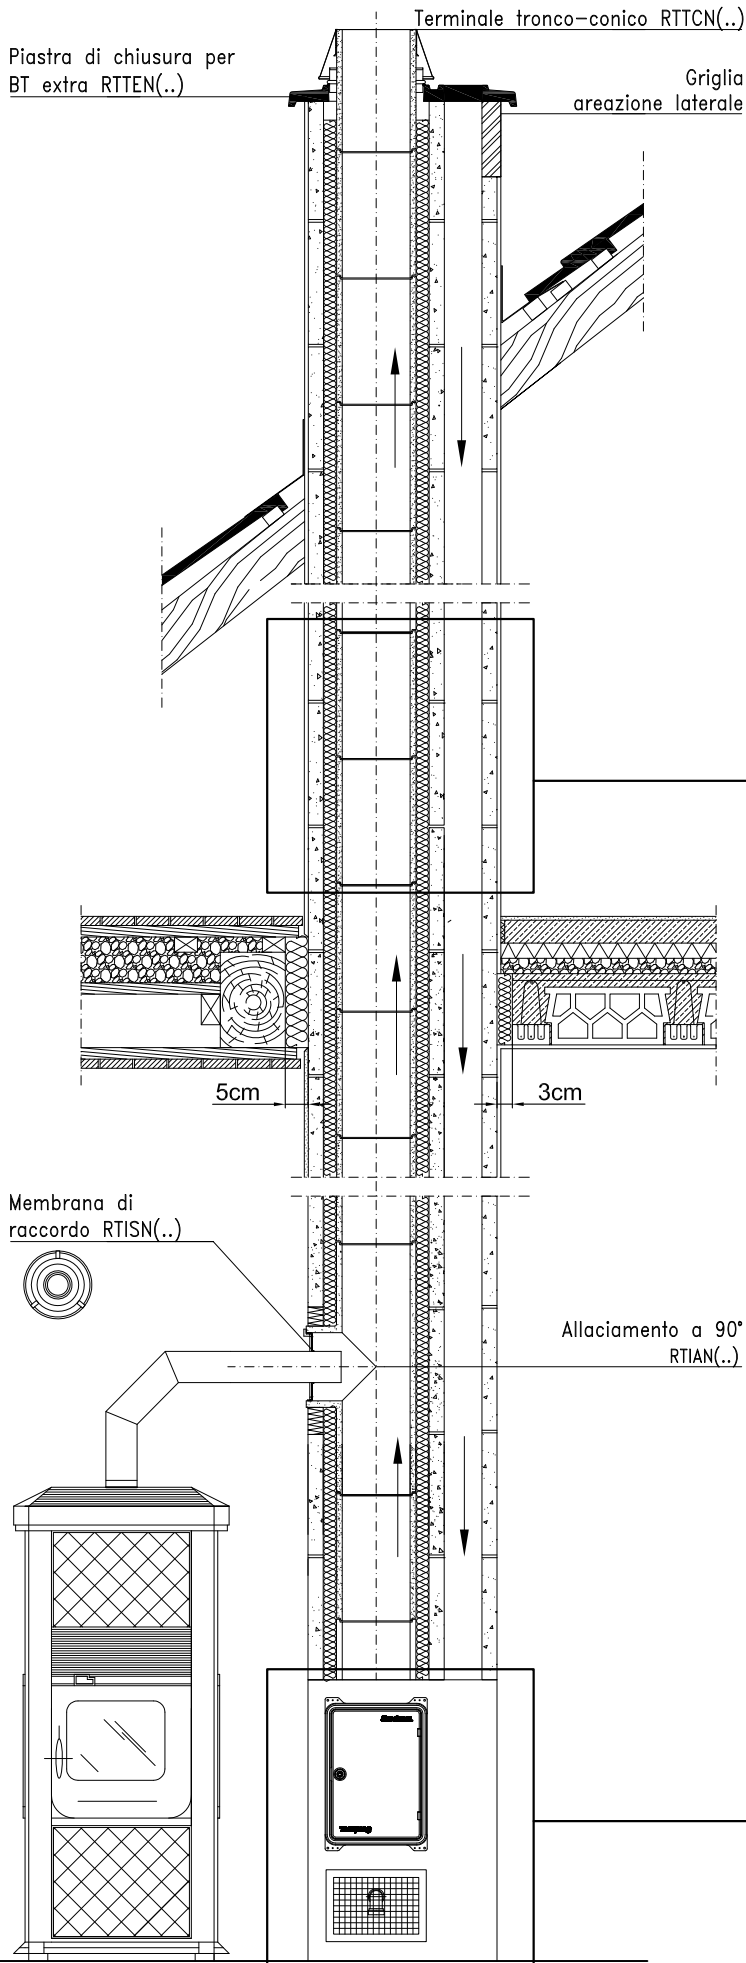

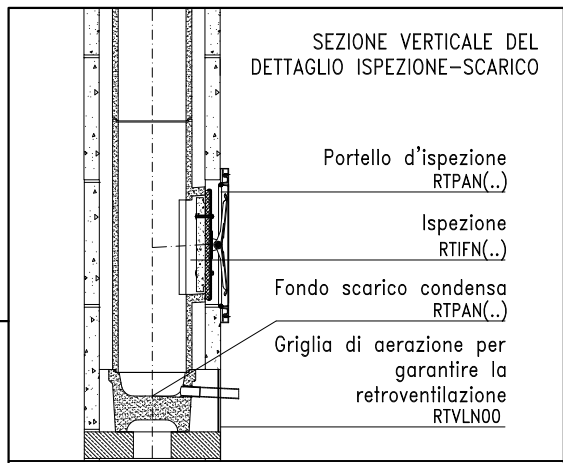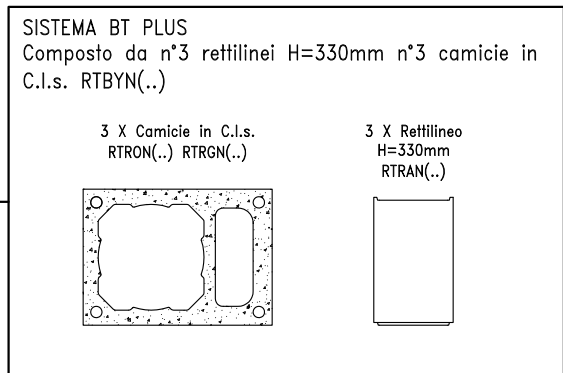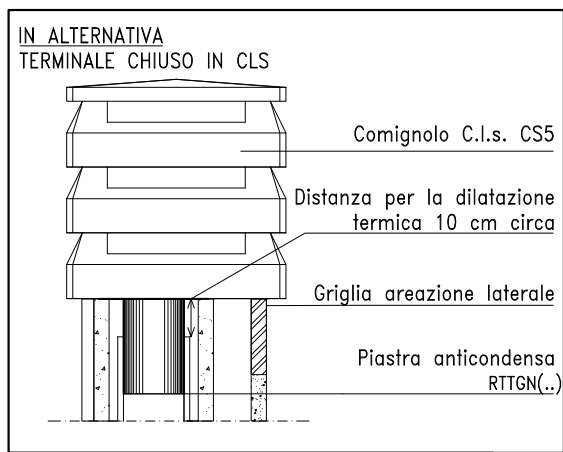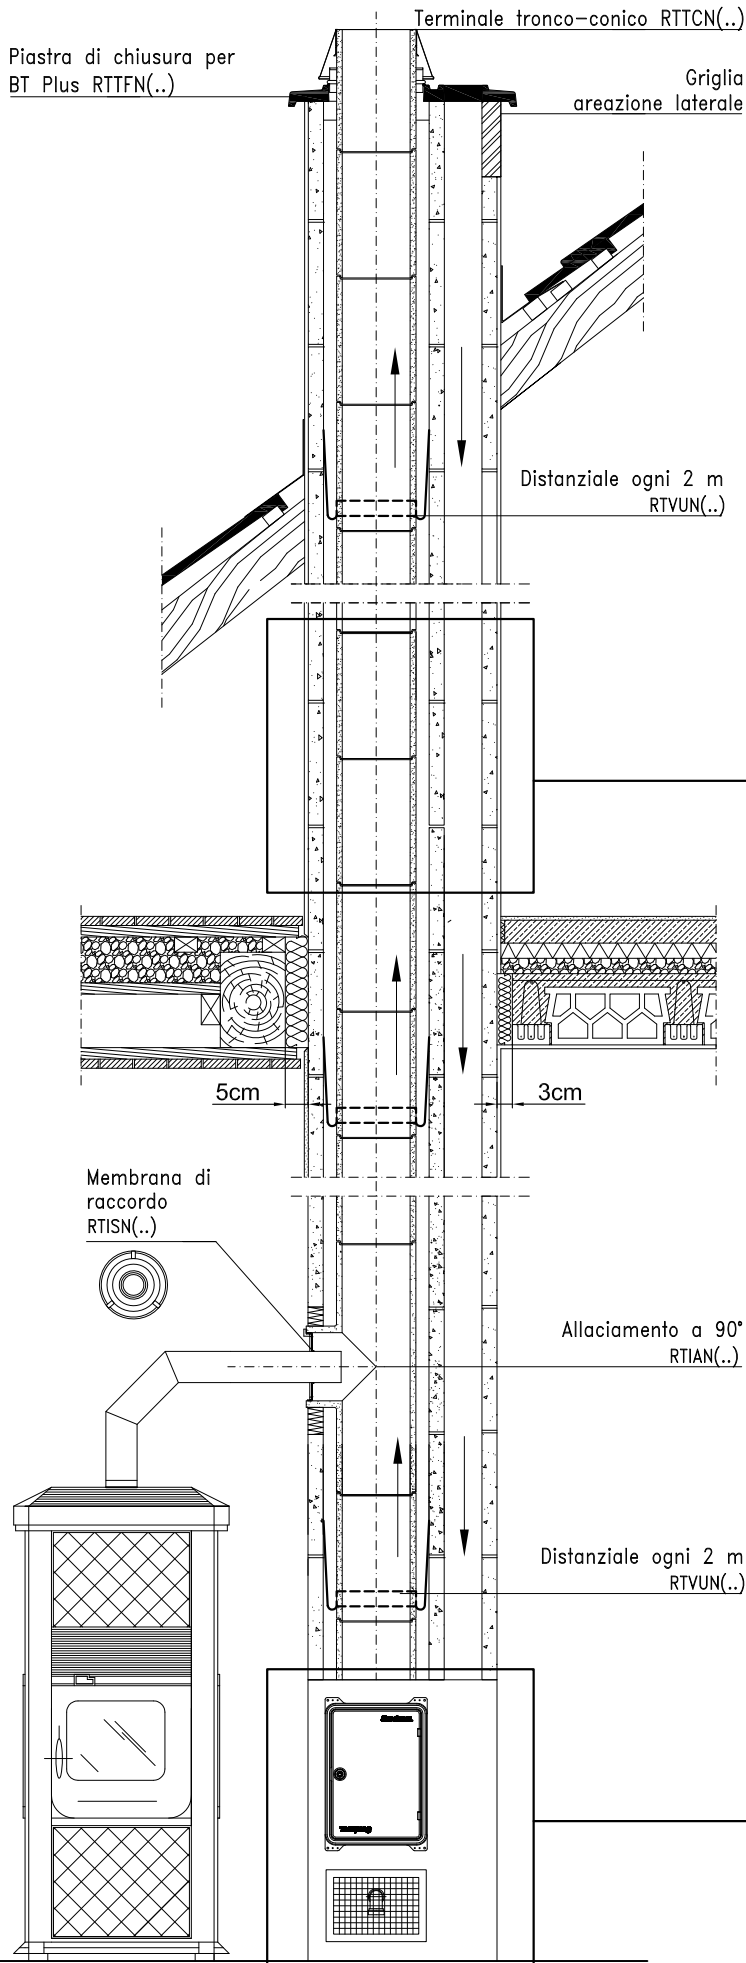

Scala:  
1:20

Descrizione:  
**SISTEMA SIN-TONDO BT PLUS**

File:  
SIN-TONDO BT PLUS.dwg

SCHIEDEL srl Via Montegrappa, 19 - 20060 Truccazzano (MI) - TEL 02 950731 FAX 02 9583287 info@schiedel.it www.schiedel.it  
Il presente disegno è di proprietà di Schiedel S.r.l.. Ogni riproduzione, anche parziale, senza la nostra autorizzazione scritta, è severamente vietata ai sensi della normativa vigente.

