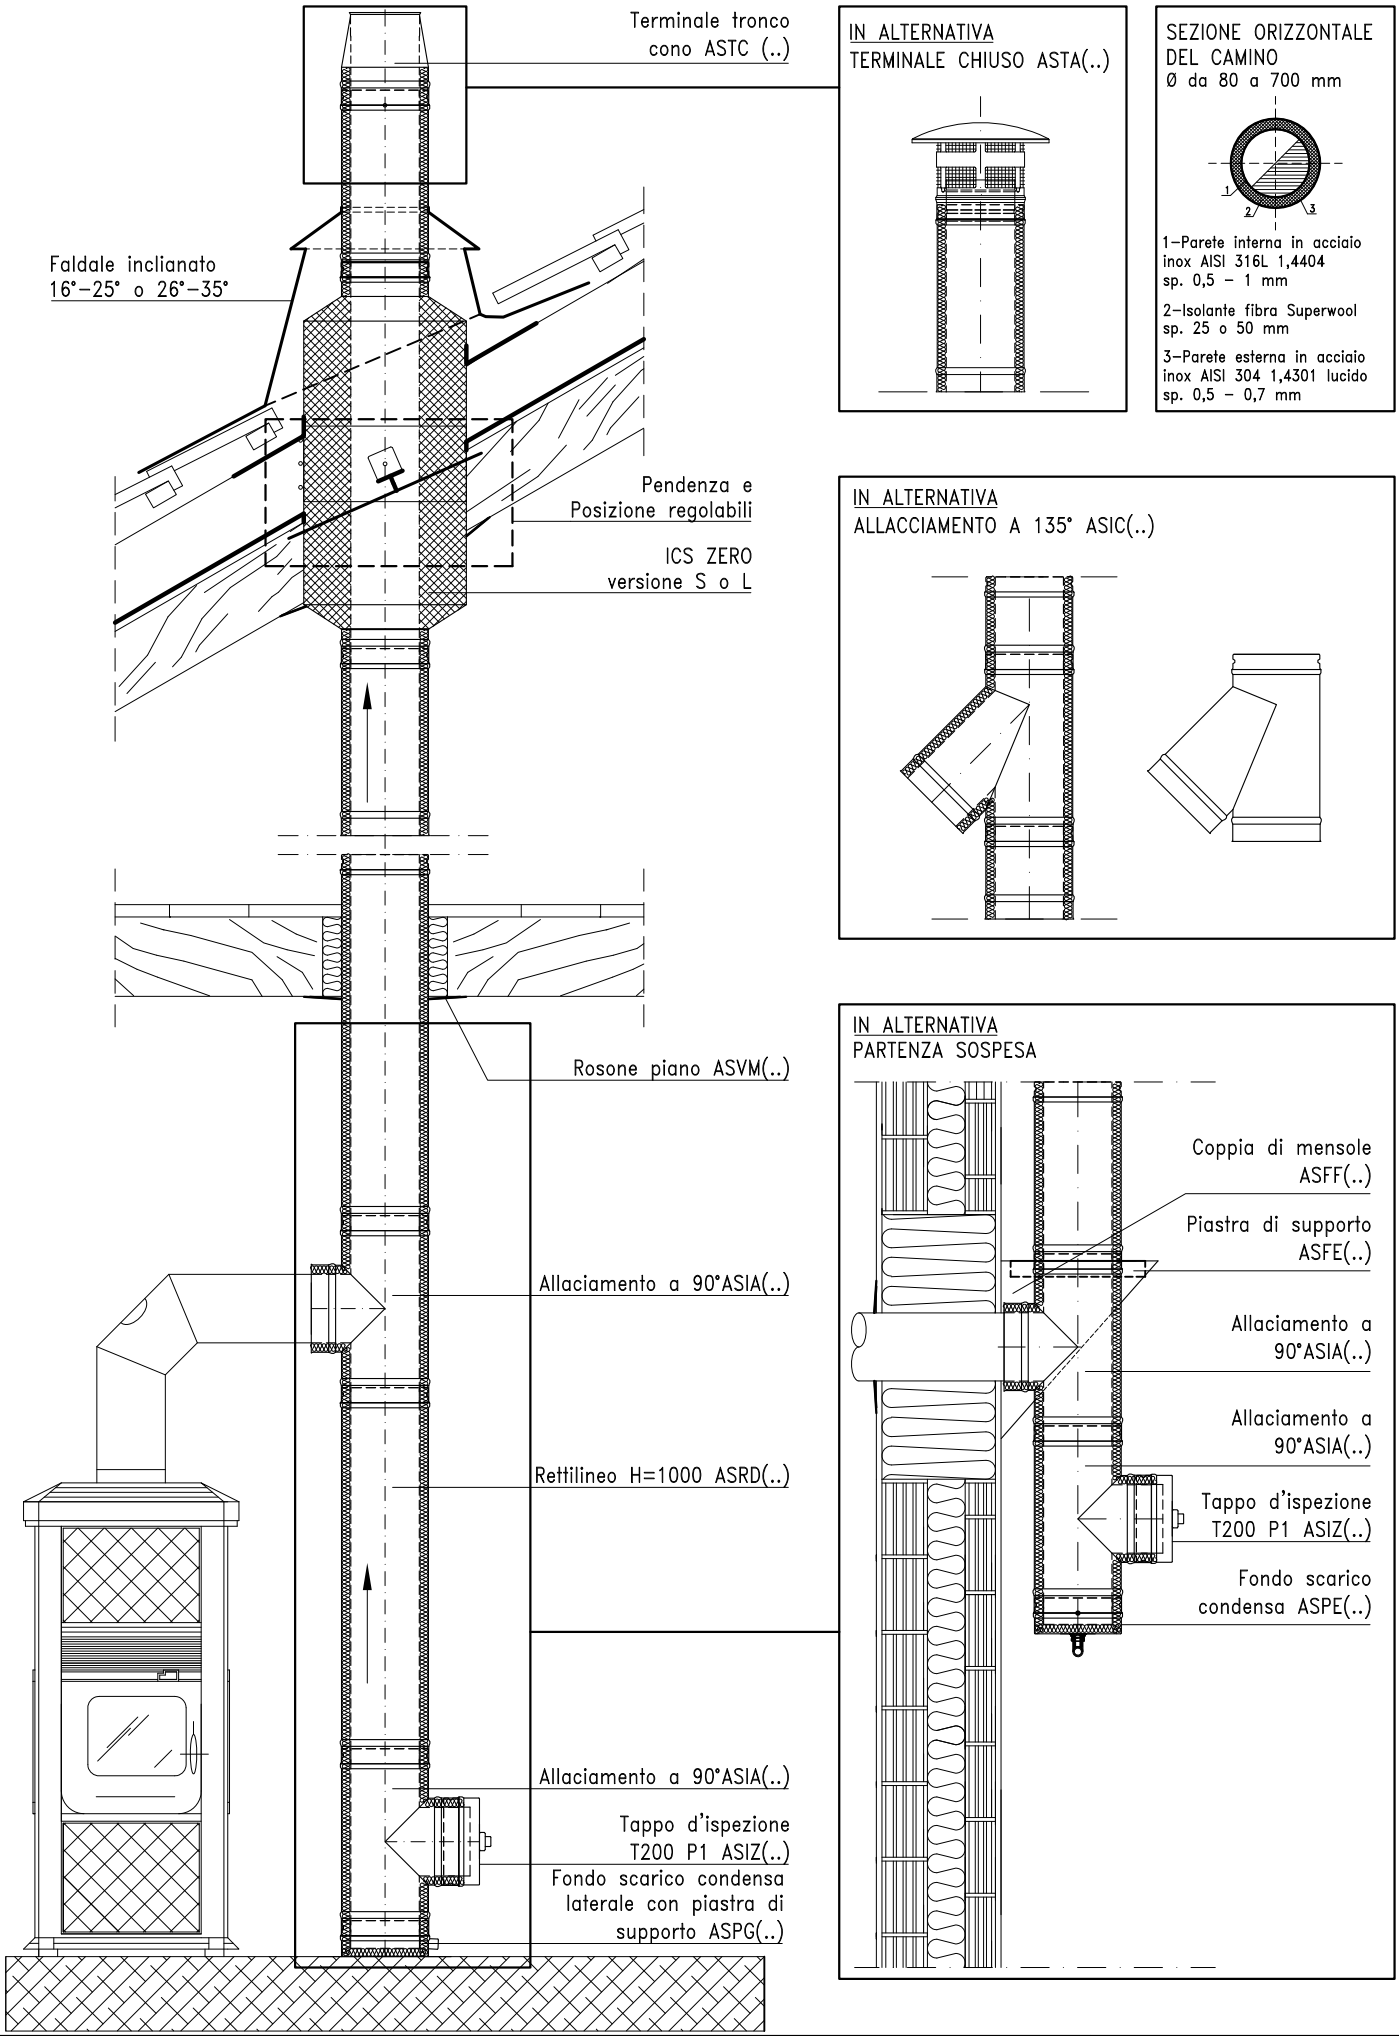

Scala:	Descrizione:	File:
1:20	SISTEMA SUPER ICS	SUPER ICS.dwg

SCHIEDEL srl Via Montegrappa, 19 - 20060 Truccazzano (MI) - TEL 02 950731 FAX 02 9583287 info@schiedel.it www.schiedel.it

Il presente disegno è di proprietà di Schiedel S.r.l.. Ogni riproduzione, anche parziale, senza la nostra autorizzazione scritta, è severamente vietata ai sensi della normativa vigente.

SCHIEDEL