



**SOLUZIONI TECNICHE**

**MULTIPIANO ESTERNA CALDAIE TIPO "C" < 35 KW  
T200 P1WV2 L50050 O00**

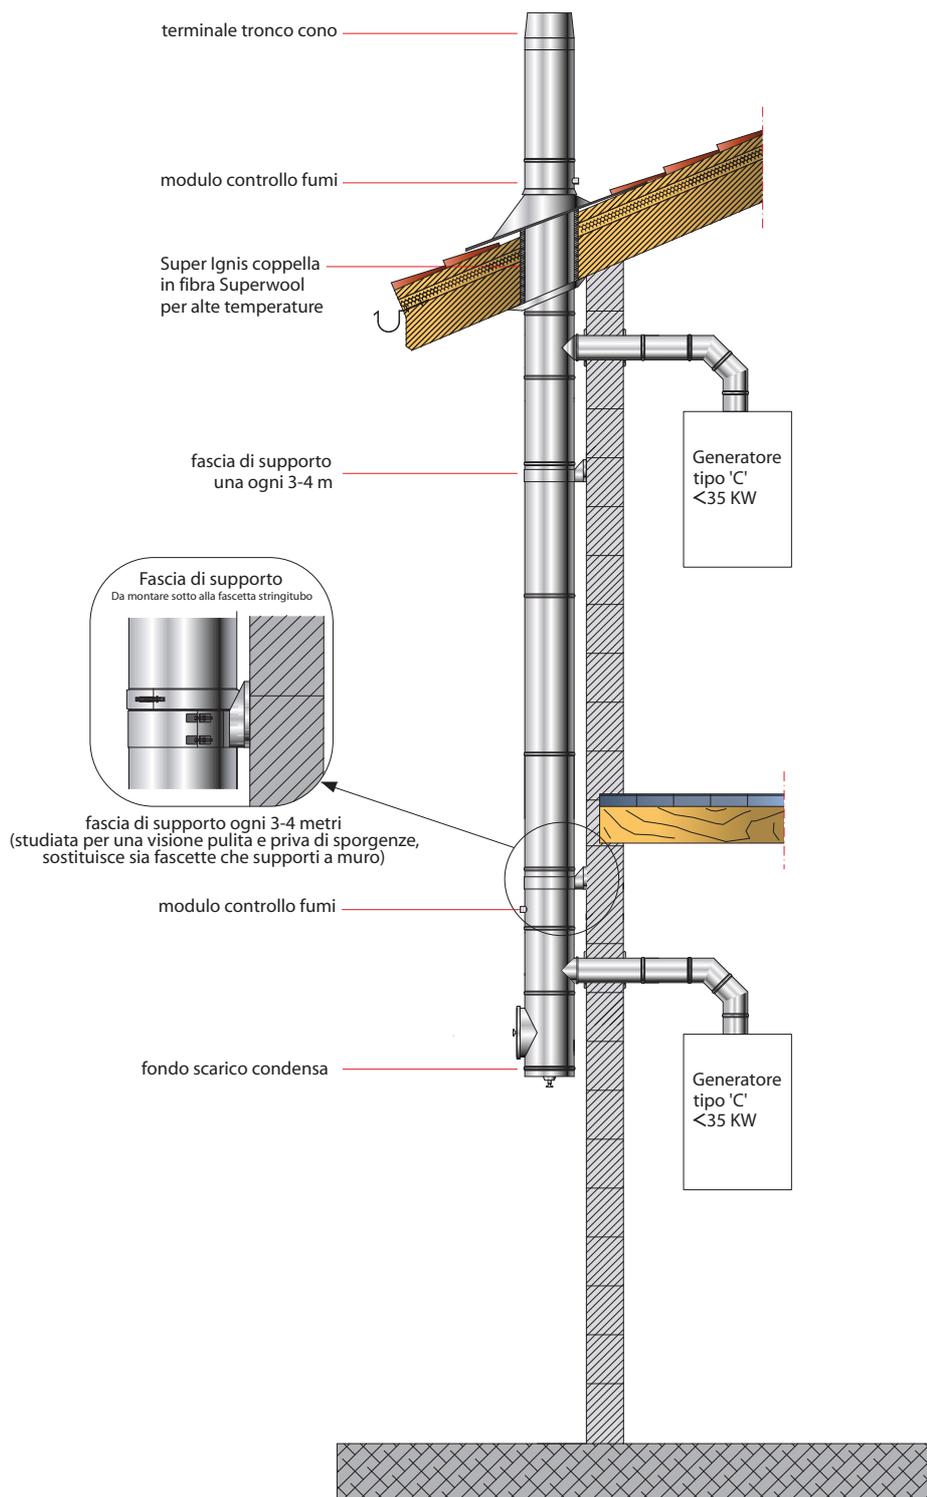


- COMIGNOLO:
- 1 terminale tronco cono
  - 2 rettilineo h 1000
  - 3 modulo rilievo fumi
  - 4 faldale inclinato 10° -45° in piombo
  - 5 Super Ignis coppella in fibra Superwool per alte temperature
  - 6 fascia antintemperie

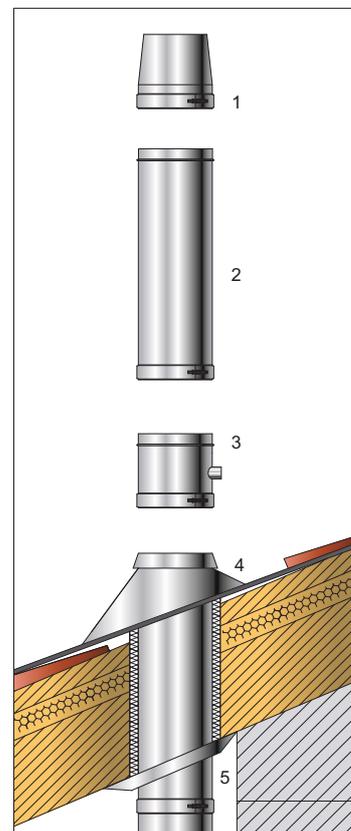

### SOLUZIONI TECNICHE


#### IMPIANTO CENTRALIZZATO SOLUZIONE ESTERNA

**FINO A 3 METRI  
SENZA TIRANTI  
NÉ TRALICCI**

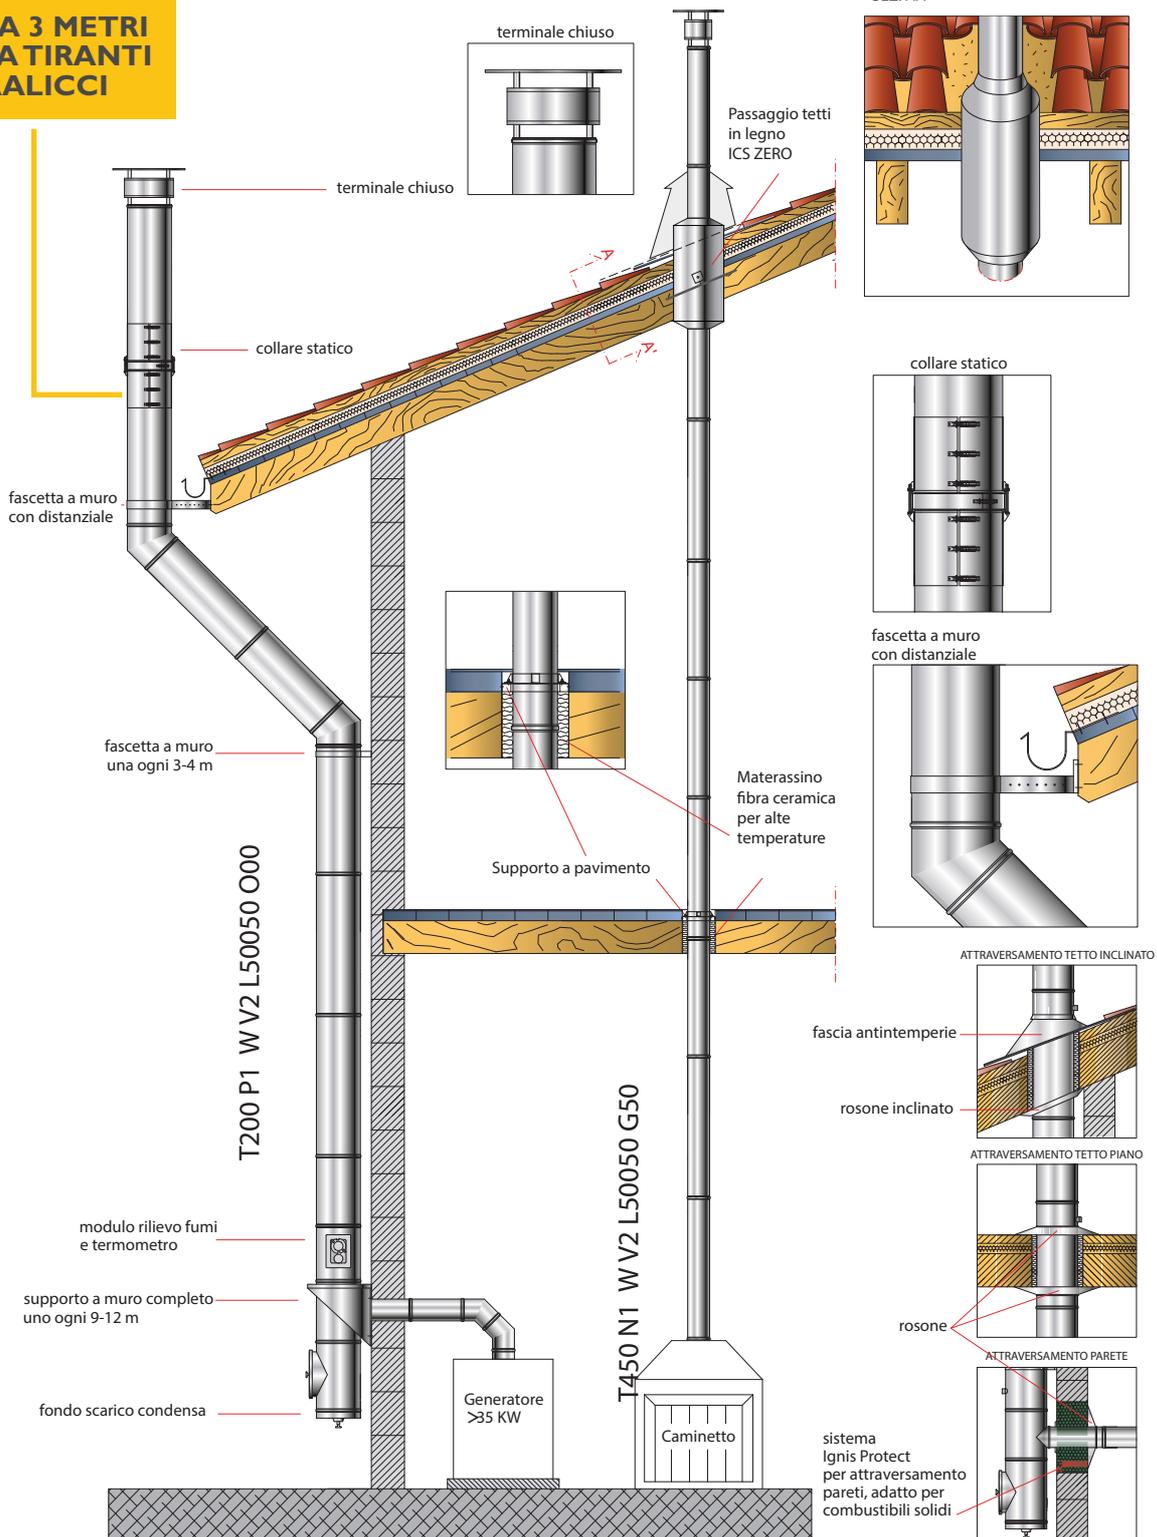



## SOLUZIONI TECNICHE

### MULTIPIANO COASSIALE ESTERNA CALDAIE TIPO "B" < 35 KW T200 P1 WV2 L50050 O00

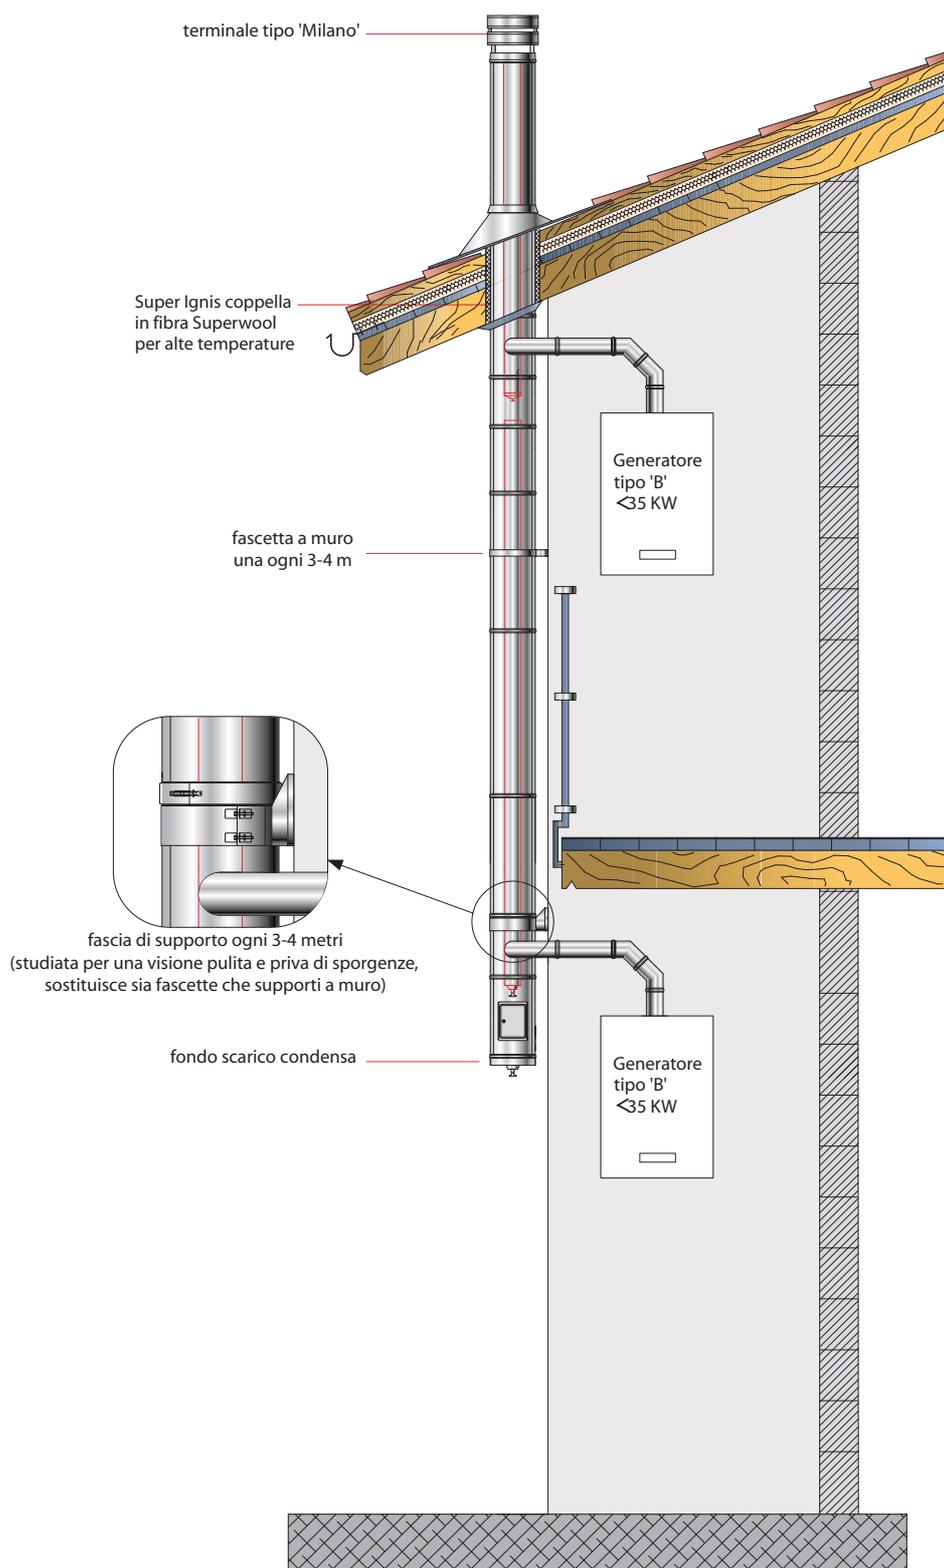

### SCHEMI STATICI

**FINO A 3 METRI  
SENZA TIRANTI  
NÉ TRALICCI**

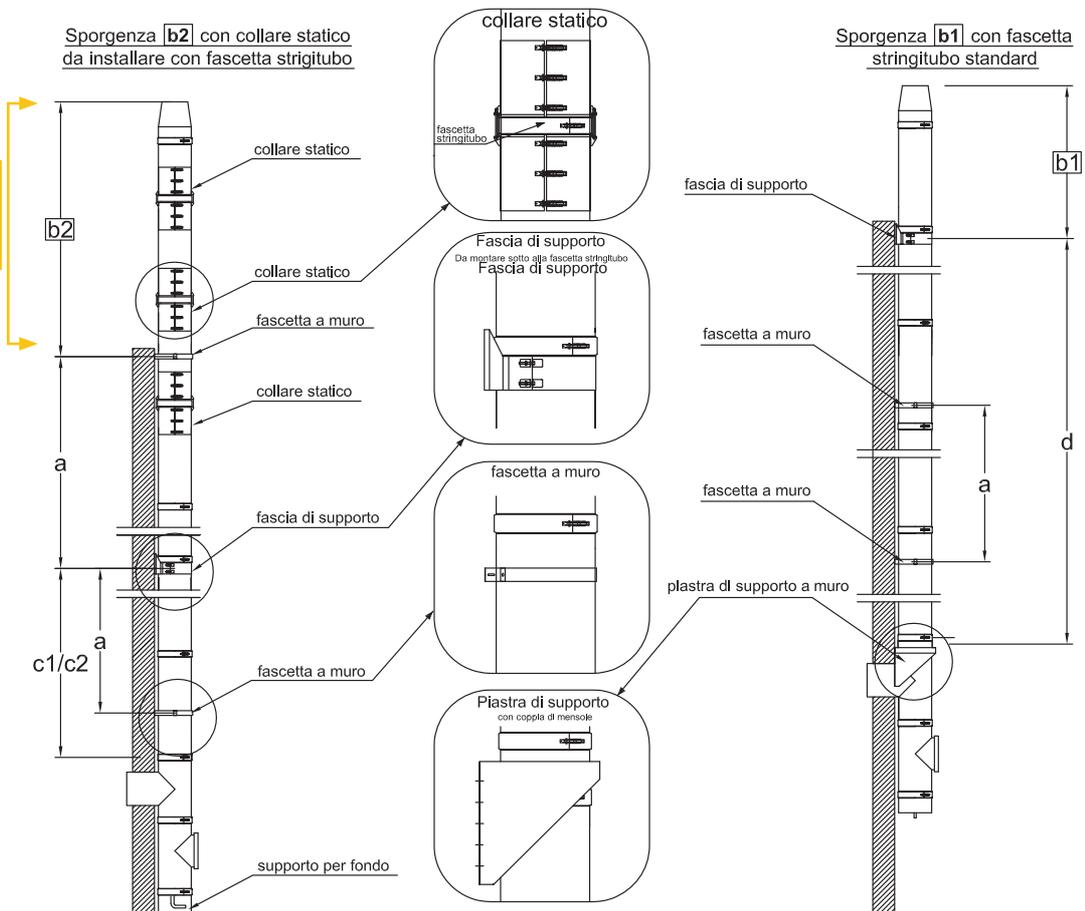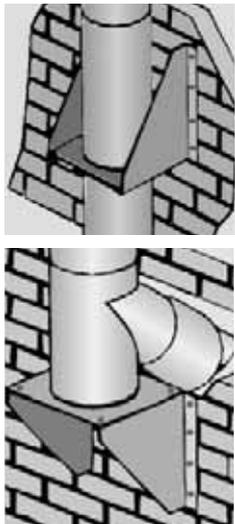

Ø interno [mm]	a	b1	b2	c1	c2	d
	Distanza di posizionamento per fasce a muro e di supporto in m	H massima in m	H massima in m (con collare statico)	H massima in m tra T a 85°/90° e supporto	H massima in m tra T a 135° e supporto	H massima in m sopra piastra a muro
80	max 4,0	max 1,5	3	22	15	15
100				22	15	15
130				22	15	15
150				18	10	15
180				18	10	15
200				18	10	15
230				18	10	15
250				18	10	15
300	max 3,0	max 1,5	2	18	10	15
350				6	3	12
400				6	3	12
450				6	3	12
500				6	3	10
600				4	2	10
700				4	-	10
				4	-	10